

प्रेषक,

महेन्द्र कुमार  
विशेष सचिव  
उत्तर प्रदेश शासन।

175  
27/8/15

सेवा में,

निदेशक,  
पंचायती राज,  
उ0प्र0, लखनऊ।

पंचायती राज अनुभाग-3

लखनऊ: दिनांक 26 अगस्त, 2015

विषय:-प्रदेश के 05 जनपदों के स्वच्छ भारत मिशन (ग्रामीण) के अन्तर्गत पात्र लामार्थियों हेतु स्नानागृह निर्माण किये जाने हेतु तैयार मानचित्र एवं आगणन का मानकीकरण किये जाने के सम्बन्ध में।

महोदय,

उपर्युक्त विषयक आपके पत्र संख्या- 5/1068/2015-5/4/2015, दिनांक 16 मई, 2015 के संदर्भ में मुझे यह कहने का निदेश हुआ है कि आपके द्वारा प्रदेश के 05 जनपदों की 10-10 ग्राम पंचायतों में स्नानागृह निर्माण योजना के अन्तर्गत स्नानागृह का निर्माण कराये जाने हेतु स्नानागृह के मानचित्र एवं आगणन का मानकीकृत किये जाने का प्रस्ताव उपलब्ध कराया गया था। मानचित्र एवं आगणन का मानकीकरण का अनुमोदन कराकर उपलब्ध कराये जाने का अनुरोध लोक निर्माण विभाग से किया गया। लोक निर्माण अनुभाग-5 के पत्र संख्या-1251ईजी/23-5-15-43ईजी/15, दिनांक 15 जुलाई, 2015 ( प्रति संलग्न) द्वारा मानचित्र एवं आगणन का मानकीकरण का अनुमोदन कराकर उपलब्ध कराया गया है। व्यय वित्त समिति की बैठक दिनांक 11.08.2015 द्वारा प्रायोजना की प्रस्तावित लागत रू0 17172.85 के सापेक्ष रू0 17247.47 की लागत पर निम्नलिखित शर्तों के अधीन अनुमोदित की गयी है :-

1. प्रायोजना पर सक्षम स्तर का अनुमोदन प्राप्त करने के उपरान्त ही प्रशासकीय एवं वित्तीय स्वीकृति जारी की जाए।
2. प्रायोजना का निर्माण कार्य प्रारम्भ करने से पूर्व मानचित्रों को आवश्यकतानुरूप प्रशासकीय विभाग द्वारा स्थानीय विकास प्राधिकरण /सक्षम लोकल अथारिटी से स्वीकृत कराया जाए।
3. इस मानकीकरण के आधार पर वित्तीय स्वीकृति उन्हीं प्रायोजनाओं हेतु जारी की जाए, जिन प्रायोजनाओं हेतु आवश्यक भूमि उपलब्ध हो।

2- अतः वित्त व्यय समिति, सचिवालय के अर्द्ध शासकीय पत्र संख्या-130 /प्रा0र0मू0प्र0/15, दिनांक 17 अगस्त, 2015 की छायाप्रति संलग्न कर प्रेषित करते हुए अनुरोध है कि उक्त निर्देशों के अनुसार आवश्यक कार्यवाही करने हेतु सभी संबंधित को निर्देशित करने का कष्ट करें।

2877

उप निदेशक (पत्र)

सैलजवक - पशोक्त

निदेशक  
26/8/15

Jaigovind Pandey

भवदीय,

26.8.15  
(महेन्द्र कुमार)  
विशेष सचिव।

1957/33-3/15

संख्या:-1251 ईजी/23-5-15-43ईजी/15

प्रेषक,

राजेन्द्र प्रसाद मिश्र,  
विशेष सचिव,  
उत्तर प्रदेश शासन।

४.५

सेवा में,

प्रमुख सचिव,  
पंचायती राज विभाग,  
उ०प्र० शासन।

लोक निर्माण अनुभाग-5

लखनऊ: दिनांक : 15 जुलाई, 2015

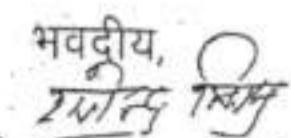
विषय: प्रदेश के 05 जनपदों में स्वच्छ भारत मिशन (ग्रामीण) के अन्तर्गत पात्र लाभार्थियों हेतु स्नानागृह निर्माण किये जाने हेतु तैयार मानचित्र एवं आगणन का मानकीकरण किये जाने के सम्बन्ध में।

संदर्भ,

उपर्युक्त विषयक कृपया अपने पत्र सं०-1333/33-3-2015-100(11)/2015, दिनांक 18.05.2015 का सन्दर्भ ग्रहण करने का कष्ट करें।

2- उक्त के सम्बन्ध में मुख्य अभियन्ता(भवन), लो०नि०वि०, लखनऊ के पत्र सं०-4760जी/38वी०पी०विंग/2015, दिनांक 01.07.2015 (मूलरूप में संलग्न) के माध्यम से प्रश्नगत स्नानागृह निर्माण हेतु मानचित्र का अनुमोदन ज्येष्ठ वास्तुविद् तृतीय इकाई, कार्यालय प्रमुख अभियन्ता, लो०नि०वि०, लखनऊ द्वारा कतिपय प्रतिबन्धों के साथ किए जाने की स्थिति से अवगत कराया गया है। ड्राइंग में आवश्यक संशोधन दर्शाये गये हैं। फाउण्डेशन डिटेल एवं प्रस्तावित गृह की स्ट्रक्चरल स्टेबिलिटी को परीक्षणोपरान्त उपयुक्त पाया गया है। अतः स्नानागृह के निर्माण हेतु लागत रू० 00.171 लाख (रू० सत्रह हजार एक सौ मात्र) एवं अनुमोदित मानचित्र (स्नानागृह आन्तरिक माप 150 सी०एम० × 110 सी०एम०) अग्रेतर आवश्यक कार्यवाही हेतु संलग्न कर प्रेषित किया जा रहा है।

संलग्नक:-यथोक्त। (मूलरूप में)

भवदीय,  
  
(राजेन्द्र प्रसाद मिश्र)  
विशेष सचिव

श्री पाण्डेय  
16.7.2015



कार्यालय प्रमुख अभियन्ता  
लो०नि०वि०, लखनऊ  
(भवन वर्ग)

0

9

पत्रांक: 276067 / 38बी०पी०विंग / 2015  
सेवा में,

दिनांक: 1-7-2015

विशेष सचिव,  
लोक निर्माण अनुभाग-5  
उ०प्र०शासन, लखनऊ।

विषय: प्रदेश के 05 जनपदों में स्वच्छ भारत मिशन (ग्रामीण) के अन्तर्गत प्रात्र लाभार्थियों हेतु स्नानागृह निर्माण किये जाने हेतु तैयार मानचित्र एवं आगणन का मानकीकरण किये जाने के सम्बन्ध में।

81-2 || संदर्भ: शासन का पत्रांक-894ईजी/23-5-15-43ईजी/15 दिनांक 23.05.2015।

महोदय,

कृपया उपरोक्त संदर्भित पत्र दि० 28.05.2015 का संदर्भ ग्रहण करने का कष्ट करें, जिसमें द्वारा प्रदेश के 05 जनपदों में स्वच्छ भारत मिशन (ग्रामीण) के अन्तर्गत प्रात्र लाभार्थियों हेतु स्नानागृह निर्माण किये जाने हेतु तैयार मानचित्र एवं आगणन का मानकीकरण किये जाने हेतु मानचित्र एवं आगणन इस कार्यालय को उपलब्ध कराया गया है।

उक्त क्रम में स्नानागृह निर्माण हेतु मानचित्र का अनुमोदन ज्येष्ठ वास्तुविद् तृतीय इकाई कार्यालय प्रमुख अभियन्ता लो०नि०वि० लखनऊ ने अपने पत्रांक-83एस०ए०-3-/215ए-3/15 दि० 15.06.2015 (छायाप्रति संलग्न) द्वारा कतिपय प्रतिबन्धों के अन्तर्गत किया है। ड्राइंग में आवश्यक संशोधन दर्शाये गये हैं। फाउन्डेशन डिटेल एवं प्रस्तावित स्नानागृह की स्ट्रक्चरल स्टेबिलिटी के परीक्षणोपरान्त उपयुक्त पाया गया है। अतः स्नानागृह के निर्माण हेतु लागत रू० 0.171 लाख (रू० सत्रह हजार एक सौ) एवं अनुमोदित मानचित्र (स्नानागृह आकारिक माप 150 cm x 110 cm) अग्रेत्तर कार्यवाही हेतु प्रेषित किया जा रहा है।

संलग्नक:- उपरोक्तानुसार मानचित्र एवं  
आगणन।

भवदीय

(ए०के० मिश्रा)

मुख्य अभियन्ता (भवन)  
लो०नि०वि०, लखनऊ।

पत्रांक: / 38बी०पी०विंग / 2015

प्रतिलिपि: निम्नलिखित को सूचनार्थ एवं आवश्यक कार्यवाही हेतु प्रेषित:-

1. प्रमुख सचिव, पंचायती राज अनुभाग-3, उ०प्र०शासन, लखनऊ।
2. मुख्य वास्तुविद्, लो०नि०वि०, लखनऊ।
3. अवर अभियन्ता (प्रा०), मार्ग सर्वेक्षण खण्ड-3, लो०नि०वि० लखनऊ को आगणन की एक प्रति के साथ।

श्री अशोक  
06/07/15

प्रमुख  
07/07/15

मुख्य अभियन्ता (भवन)  
लो०नि०वि०, लखनऊ।

कार्यालय प्रमुख अभियन्ता  
लोक निर्माण विभाग, उ०प्र०,  
ज्येष्ठ वास्तुविद, तृतीय इकाई।

दिनांक: 15/6/15

पत्रांक: 183 SA-3-215A-3/15

सेवा में

✓ अभियन्ता(भवन),  
लो०नि०वि०, लखनऊ।

विषय:-प्रदेश के 05 जनपदों में स्वच्छ भारत मिशन (ग्रामीण) के अन्तर्गत पात्र लाभार्थियों हेतु स्नानागृह निर्माण किये जाने हेतु तैयार मानचित्र एवं आगणन का मानकीकरण किये जाने के सम्बन्ध में।

सन्दर्भ:- इस कार्यालय का पत्रांक-166 एस०ए०-3/21 एस०ए०-3/15 दिनांक 11.06.2015

महोदय,

कृपया उपरोक्त विषयक उक्त सन्दर्भित पत्र का सन्दर्भ ग्रहण करने का कष्ट करें। विषयांकित प्रकरण के संशोधित मानचित्र (तीन प्रतियों में) आज दिनांक 15.06.2015 को श्री अखिलेश चन्द्र पाण्डेय, सहायक पंचायती राज विभाग द्वारा इस कार्यालय में प्राप्त कराये गये हैं। मानचित्र पर निदेशक, पंचायती राज, उत्तर प्रदेश तथा मुख्य अभियन्ता(पूर्वी क्षेत्र) ग्रामीण अभियन्त्रण विभाग के मूल में हस्ताक्षर हैं। अतः प्रेषित मानचित्र से प्रशासकीय विभाग की उक्त सहमति के दृष्टिगत तथा मानचित्र के वास्तुविदीय दृष्टिकोण से परीक्षणोपरान्त उक्त को मुख्य वास्तुविद, लो०नि०वि० द्वारा अनुमोदित किया जाता है। कृपया प्रेषित मानचित्र में दर्शाये गये फाउण्डेशन डिटेल् एवं प्रस्तावित स्नानागार की स्ट्रक्चरल स्टेबिलिटी का परीक्षण अभियन्त्रण संवर्ग से करवाने का कष्ट करें।

उपरोक्तानुसार अनुमोदित स्केच मानचित्र के दो सेट (संलग्न आगणन के साथ) मूल में अग्रेतर आवश्यक कार्यवाही हेतु पत्र के साथ संलग्न करके आपको प्रेषित हैं।

संलग्नक:-उपरोक्तानुसार, मानचित्र दो सेट

(आगणन सहित)।

19.90.18/6/15

SE 10

भवदीय,

*Handwritten signature*

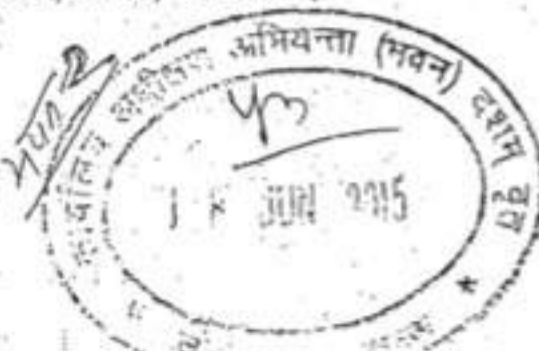
(वी०के० टण्डन), 15/6/15

ज्येष्ठ वास्तुविद, तृतीय इकाई।

प्रतिलिपि निम्नलिखित को सूचनार्थ एवं आवश्यक कार्यवाही हेतु प्रेषित:-

1. प्रमुख सचिव, पंचायती राज अनुभाग-3, उ०प्र० शासन लखनऊ।
2. अनुसूचित, लोक निर्माण अनुभाग-5, उ०प्र० शासन लखनऊ।
3. मुख्य वास्तुविद, लो०नि०वि०, लखनऊ।

27606  
19-6-15



ज्येष्ठ वास्तुविद, तृतीय इकाई,  
लो०नि०वि०, लखनऊ।



# ESTIMATE

Preliminary / Detailed / Revised

**RURAL ENGINEERING DEPARTMENT UTTAR PRADESH**

ESTIMATE

DIVISION :- LUCKNOW

BLOCK-LOCAL

SCHEME-DEPOSIT

YEAR - 2015-16

Name of Work :- डा० राम मनोहर लोहिया समग्र ग्रामों के लाभार्थियों हेतु स्नानागार का निर्माण।

Estimated Cost : Rs.

0.179 Lacs


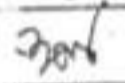

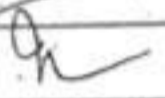
SCHEME-DEPOSIT

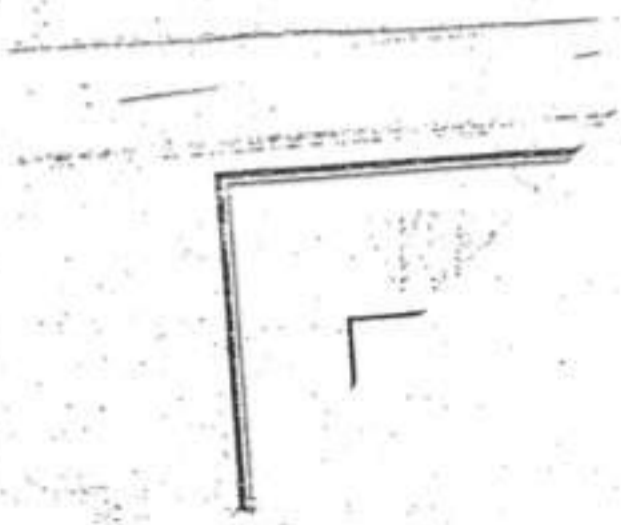
YEAR - 2015-16

**RURAL ENGINEERING DEPARTMENT  
DIVISION-LUCKNOW.  
YEAR 2015-16**

**NAME OF WORK :-** डा० राम मनोहर लोहिया समग्र ग्रामों के लाभार्थियों हेतु स्नानागार का निर्माण।

**Estimated Cost-** Rs. 0.179 Lacs

SI. No.	Disignation	Name	Signature
1	Junior Engineer	Er. C.B. Singh	
2	Assistant Engineer	Er. Ashok Verma	
3	Computer	Er. J.P. Singh	
4	Executive Engineer	Er. Riyaz Ahmad Siddiqui	



# INDEX

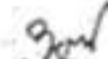
—  
११.  
—  
दि  
—

work:- डा० राम. लोहिया समग्र ग्रामों के लाभार्थियों हेतु स्नानागार का निर्माण।

Detail	Page
Title Page	
Index	
Report	
Annexure	
Certificate & Specification	
Analysis of Rate	
Detail of Measurement	
Bill of Quantity	
Form - J	
Drawing	

  
J.E.

R.E.D. Lucknow.

  
A.E.

R.E.D. Lucknow.

## प्रतिवेदन

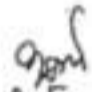
कार्य का नाम : डा० राम मनोहर लोहिया समग्र ग्रामों के लाभार्थियों हेतु स्नानागार का निर्माण।

प्रस्तुत प्राक्कलन कार्यालय निदेशक एवं मुख्य अभियन्ता, ग्रामीण अभियन्त्रण विभाग, उत्तर प्रदेश लखनऊ के पत्रांक-43/ग्रा०अ०वि० / डा० लोहिया स्नानागृह/स्नानागृह/2015-16, दिनांक 24 अप्रैल 2015 एवं निदेशक पंचायती राज उत्तर प्रदेश लखनऊ के पत्र संख्या-5/890/2014 -5/04/2015 दिनांक 22.04.2015 एवं दिनांक 02.06.2015 को किये गये मौखिक वार्ता के अन्त में तैयार किया गया है।

प्राक्कलन लोक निर्माण विभाग के शेड्यूल आफ रेट के आधार पर बनाया गया है। तदनुसार उन्हीं की विशिष्टियों के आधार पर कार्य सम्पन्न कराया जायेगा।

अतः उक्त कार्य के प्राक्कलन की कुल अनुमानित लागत मु० रू० ~~0.179~~<sup>0.171</sup> लाख आती है। जिसे संलग्नकर आवश्यक कार्यवाही हेतु प्रेषित है।

  
J.E.  
R.E.D

  
A.E.  
R.E.D



77  
78

name of डा० राम मनोहर लोहिया समग्र ग्रामों के लाभार्थियों हेतु स्नानागार  
work:- का निर्माण।

### CERTIFICATE

The provision of rates in this estimate are based as per current P.W.D. schedule of rate.

Provision of that items rates which are not available in P.W.D. schedule of rates are based on minimum market rate of material, labour and cartage.

The analysis of items rates are based on standard analysis of rates skelton of P.W.D.

The distance which has been taken in analysis of items rates are correct to the best of my knowledge.

5- All work shall be carried out as per P.W.D. Specification.

The provision of rates in this

estimate are based on

J.E

R.E.D. Lucknow.

Om  
A.E.

R.E.D. Lucknow.

schedule of rates are based on minimum market rate of

material, labour and cartage.

The analysis of items rates are based on standard analysis of

rates skelton of P.W.D.

The distance which has been taken in analysis of items rates

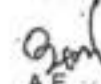
are correct to the best of my knowledge.

All work shall be carried out as per P.W.D. Specification.

# ANALYSIS OF RATE

WORK:- डा० राम मनोहर ले. ग्रामो के लाभार्थियो हेतु स्नानागार का निर्माण।

Work excavation in trenches for foundations pipes, cable ordinary soil (Loam clay or sand) including lift up to 1.5 m. up to 50 m and dressing of sides and foundations of Bottom disposal of surplus excavated earth as directed by the Engineer I/C within a lead of 30 m. as per S.I. No. 251	As Per Schedule Rate.	Rs. 92.00	Cum.
Binding and laying in cement concrete (1:2:4) cement, 6 fine 12-graded brick ballast aggregate (Nominal Size) including supply of all materials, labour and T&P etc. required for proper completion of the work and curing concrete, also including form work in foundation and floors per S.I. No. 273	As Per Schedule Rate.	Rs. 3320.00	Cum.
150 brick work in 1:4 cement and approved coarse sand mortar in foundation and plinth including supply of all materials, labour T&P etc. required proper completion of work. as per S.I. No. 305b	As Per Schedule Rate.	Rs. 5375.00	Cum.
40 mm thick DPC with cement and approved coarse sand 1:2: with including water proofing material	As Per Schedule Rate.	Rs. 192.00	Sqm
150 brick work in 1:4 cement and approved coarse sand mortar in structure including supply of all materials, labour T&P etc. required proper completion of work. as per S.I. No. 305b+309 +	As Per Schedule Rate.	Rs. 5895.00	Cum.
200 mm thick concrete slab work with cement approved coarse sand and 2 Cm(3/4") approved stone Ballast in the proportion of 1:2:4 in slab including supply of reinforcement and its bending but including binding and binding the same with 24 gauge G.I binding wire including necessary centering and bracing etc. and also including supply of all materials, labour and T&P etc. required for proper completion of work, S.I.No. 284	As Per Schedule Rate.	Rs. 7650.00	Cum.
Supply of steel or iron in plain work such as reinforced concrete or brick work (when not included in overall rates) bent to required shape as necessary including bending for proper completion of the work and including supply of steel its weight "bend hooks" and authorized shop drawing, shall be measured up to floor two level. S.I.No. 305	As Per Schedule Rate.	Rs. 6890.00	QU
20 mm thick cement plaster in 1:6 (1 cement 5 fine sand) As Per S.I. No. 586.	As Per Schedule Rate.	Rs. 109.00	Sqm
20 mm thick 1:2:4 Plain cement concrete floor with cement, approved coarse sand and 20 mm graded approved stone grit laid in panels finished with 3 mm neat cement slurry on top of the floor including supply for all materials, labour and T&P etc. required for proper completion (without base concrete) of the floor. S.I.No. 601 (A)	As Per Schedule Rate.	Rs. 245.00	No.
Supply and fixing of steel door complete with (35x35x5mm) angle with size 0.75' by 1.8 mt and necessary fitting and painting a complete in all respect	As Per Schedule Rate.	Rs. 1800.00	No.
Washing 3 coat	As Per Schedule Rate.	Rs. 11.50	Sqm

  
 A.E.  
 R.E.D.  
 LKO

77.  
 77.  
 77.

77.

# BILL OF MEASUREMENTS

मनाहर लोहिया समग्र ग्रामों के लाभार्थियों हेतु स्नानागार का निर्माण।

Item	No.	Length	Breadth	Height	Quantity	Unit
Work excavation in trenches for foundations, cables, etc. in ordinary soil (Loam clay or sand) including lift up to 1.5 m. lead up to 50 m and dressing of sides and Rammings of Bottom and disposal of surplus excavated earth as directed by the engineer I/C. within a lead of 20 m. as per S.I. No. 251						
long wall	1 * 2	2.07	0.45	0.45	0.84	
Short wall	1 * 2	0.77	0.45	0.45	0.31	
<b>Total</b>					<b>1.15</b>	<b>Cum.</b>
Providing and laying in cement concrete 1:6:12 (cement, 6 fine sand, 12 graded brick ballast aggregate 40 mm Nominal Size) including supply of all materials, labour and T&P etc. required for proper completion of the work and curing complete, also including cost of form work in foundation and floors as per S.I. No. 273						
long wall	1 * 2	2.07	0.45	0.08	0.14	
Short wall	1 * 2	0.77	0.45	0.08	0.05	
Flooring	1 * 1	1.50	1.10	0.08	0.13	
<b>Total</b>					<b>0.32</b>	<b>Cum.</b>
Class-150 brick work in 1:4 cement and coarse sand mortar in foundation and plinth including supply of all material, labour T&P etc required proper completion of work. as per S.I. No. 305b						
	1 * 2	1.97	0.35	0.08	0.10	
	1 * 2	1.85	0.23	0.15	0.13	
	1 * 2	1.73	0.12	0.45	0.18	
	1 * 2	0.87	0.35	0.08	0.05	
	1 * 2	0.99	0.23	0.15	0.07	
	1 * 2	1.10	0.12	0.45	0.11	
<b>Total</b>					<b>0.64</b>	<b>Cum</b>
20 MM thick DPC with cement and approved coarse sand 1:2: with and including water proofing material.						
	1 * 2					
	1 * 2	1.73	0.115		0.40	
	1 * 2	1.10	0.115		0.25	
<b>Total</b>					<b>0.65</b>	
	1 * 1	0.75	0.115		0.09	
<b>Total</b>					<b>0.56</b>	<b>Sqm</b>
Class-150 brick work in 1:4 cement and coarse sand mortar in superstructure including supply of all material, labour T&P etc. required proper completion of work. as per S.I. No. 305b+309 + 310						
Long wall	1 * 2	1.73	0.115	2.20	0.88	
Short wall	1 * 2	1.10	0.115	2.20	0.56	
<b>Total</b>					<b>1.43</b>	
Deduction						
Door	1 * 1	0.75	0.115	2.20	0.19	
<b>Total</b>					<b>0.19</b>	
<b>Net Total</b>					<b>1.24</b>	<b>Cum</b>
R.C.C. work with cement approved coarse sand and 2 Cm(3/4") gauge approved stone Ballast in the proportion of 1:2:4 in slab excluding supply of reinforcement and its bending but including its fixing and binding the same with 24 B.W.G.C. binding wire and including necessary centering and shuttering etc. and also including supply of all materials, labour and T&P etc. required for proper completion of work, S.I.No. 284						
	1 * 1	1.73	1.33	0.075	0.17	
					<b>0.17</b>	<b>Cum</b>

ना  
र्य



# DETAIL OF MEASUREMENTS

of डा० राम मनोहर लोहिया समग्र ग्रामों के लाभार्थियों हेतु स्नानागार का निर्माण।

Item	No.	Length	Breadth	Height	Quantity	Unit
1 steel or iron in plain work such as rein-forced concrete or reinforced brick work (when not included overall rates) wrought to required shape as necessary including ben-ding for proper completion of the work and including supply of steel its wastage end hooks and authorized overlapping shall be measured up to floor two level. SI.No. 504	1 * 1	0.17	78.50		13.55 0.14	
<b>Total</b>					<b>0.14</b>	<b>Qtl</b>
2 12mm thick cement plaster in 1:6 (1 cement, 6 fine sand) As Per SI No. 586					6.60	
Inside	1 * 2	1.50			4.84	
Outside	1 * 2	1.10		2	8.65	
Total	1 * 2	1.73		2	6.65	
Deductions					26.74	
Doors	1 * 2	0.75		2.20	3.30	
Total					-3.30	
<b>Net Total</b>					<b>23.44</b>	<b>Sqm</b>
3 25mm thick 1:2:4 Plain cement concrete floor with cement, approved coarse sand and 20 mm graded approved stone grit laid in panels finished with 3 mm neat cement slurry on top of the wall including supply for all materials, labour and T&P etc. required for proper completion (without base concrete) of the work. SI.No. 601 (A)	1 * 1	1.50	1.10		1.65	
<b>Total</b>					<b>1.65</b>	<b>Sqm</b>
4 Supply and fixing of steel door complete with (35x35x5mm) frame with size 0.75 by 1.8 mt and necessary fitting and painting extra complete in all respect					1.00	
<b>Total</b>					<b>1.00</b>	<b>No.</b>
5 white washing 3 coat					23.44	
Same as Item No.8					23.44	
<b>Net Total</b>					<b>23.44</b>	<b>Sqm</b>


J.E.  
R.E.D.  
LKO

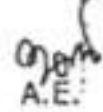
*Qand*  
A.E.  
R.E.D.  
LKO

# BILL OF QUANTITY

नवाहर लोहिया समग्र ग्रामों के लाभार्थियों हेतु स्नानागार का निर्माण।

Item	Quantity	Unit	Rate	Amount
Excavation work in trench for foundations pipes, etc. in ordinary soil (Loam and) including lift to 1.5 m. lead up to 50 m and dressing of sides and trimmings of Bottom and disposal of surplus excavated as directed by the engineer within a lead of 30 m as per S.I. No. 251	1.15	Cum.	92.00	105.80 <del>105.82</del>
Providing and laying in cement concrete 1:6:12 (Cement, 6 fine sand, 12 graded brick ballast aggregate 20 mm Nominal Size) including supply of all materials, labour and T&P etc. required for proper completion of the work and curing complete, also including cost of form work in foundation and floors per S.I. No. 273	0.32	Cum.	3320.00	1062.40 <del>1074.68</del>
Class 50 brick work in 1:4 cement and Coarse sand mortar in foundation and plinth including supply of all material, labour T&P etc required proper completion of work as per S.I. No. 305b	0.64	Cum	5375.00	3440.00 <del>3429.06</del>
20 mm thick DPC with cement and approved coarse sand 1:2:4 and including water proofing material	0.56	Sqm	192.00	107.52 <del>108.41</del>
Class-150 brick work in 1:4 cement and coarse sand mortar in superstructure including supply of all material, labour T&P etc required proper completion of work as per S.I. No. 305b+309 + 310	1.24	Cum	<del>5795.00</del> 5895.00	7185.84 <del>7322.95</del>
R.C.C. work with cement approved coarse sand and 20 mm (3/4") gauge approved stone Ballast in the proportion of 1:2:4 in slab excluding supply of reinforcement and its bending but including its fixing and binding the same with B.W.G.1 binding wire and including necessary centering and shuttering etc. and also including supply of all materials, labour and T&P etc. required for proper completion of work S.I. No. 28c	0.17	Cum.	7650.00	1300.50 <del>1320.14</del>
Mild steel or iron in plain work such as reinforced concrete or reinforced brick work when not included in overall rates) wrought to required shape as necessary including bending for proper completion of the work and including supply of steel its wastage bend hooks and authorized overlapping shall be measured up to floor two level S.I. No. 504	0.14	Qtl	6890.00	933.36
12 mm thick cement plaster in 1:6 cement 6 fine sand As Per S.I. No. 586	23.44	Sqm	<del>109.00</del> 125.00	2554.96 <del>2930.00</del>
25 mm thick 1:2:4 Plain cement concrete floor with cement, approved coarse sand and 20 mm graded approved stone grit laid in panels finished with 3 mm neat cement slurry on top of the wall including supply for all materials, labour and T&P etc. required for proper completion (without base concrete) of the work. S.I. No. 605 (A)	1.65	No.	<del>245.00</del> 250.00	404.25 <del>412.50</del>
Supply and fixing of steel door complete with (35x35x5mm) frame with size 0.75 by 1.8 mt and necessary fitting and painting extra complete in all respect	1.00	No.	<del>1800.00</del> 2000.00	1800.00 <del>2000.00</del>
White washing 3 coat	23.44	Sqm	11.50	269.56
<b>Total</b>				<b>19163.85</b> <del>19906.48</del>
10% CP				1991.00
<b>Total</b>				<b>17172.85</b> <del>17915.48</del>

  
 J.E.  
 R.E.D. Lucknow.

  
 A.E.  
 R.E.D. Lucknow.

ना.

थैय

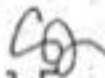
1  
 51  
 वेत  
 अतः  
 क र  
 x 1  
 रहा  
 1.  
 सु  
 साद  
 सदि

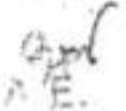


# SUMMARY OF ESTIMATED COST (FORM-J)

WORK :- डा० राम मनोहर लोहिया समग्र ग्रामों के लाभार्थियों हेतु स्नानागार का निर्माण।


Particular	Amount
CONSTRUCTION OF ONE ART ROOM <i>Bath</i>	Rs. <del>17915.48</del> 17172.85
Total	Rs. <del>17915.48</del> 17172.85
Say	Rs. 0.179 Lacs 0.171 Lacs


  
J.E.  
R.E.D. Lucknow.

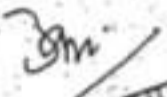
  
R.E.D. Lucknow

Checked and Corrected

  
Computer (RED)  
Lucknow

  
अधिसासी अभियन्ता  
ग्रामीण अभियन्त्रण विभाग  
प्रखण्ड-सखनऊ

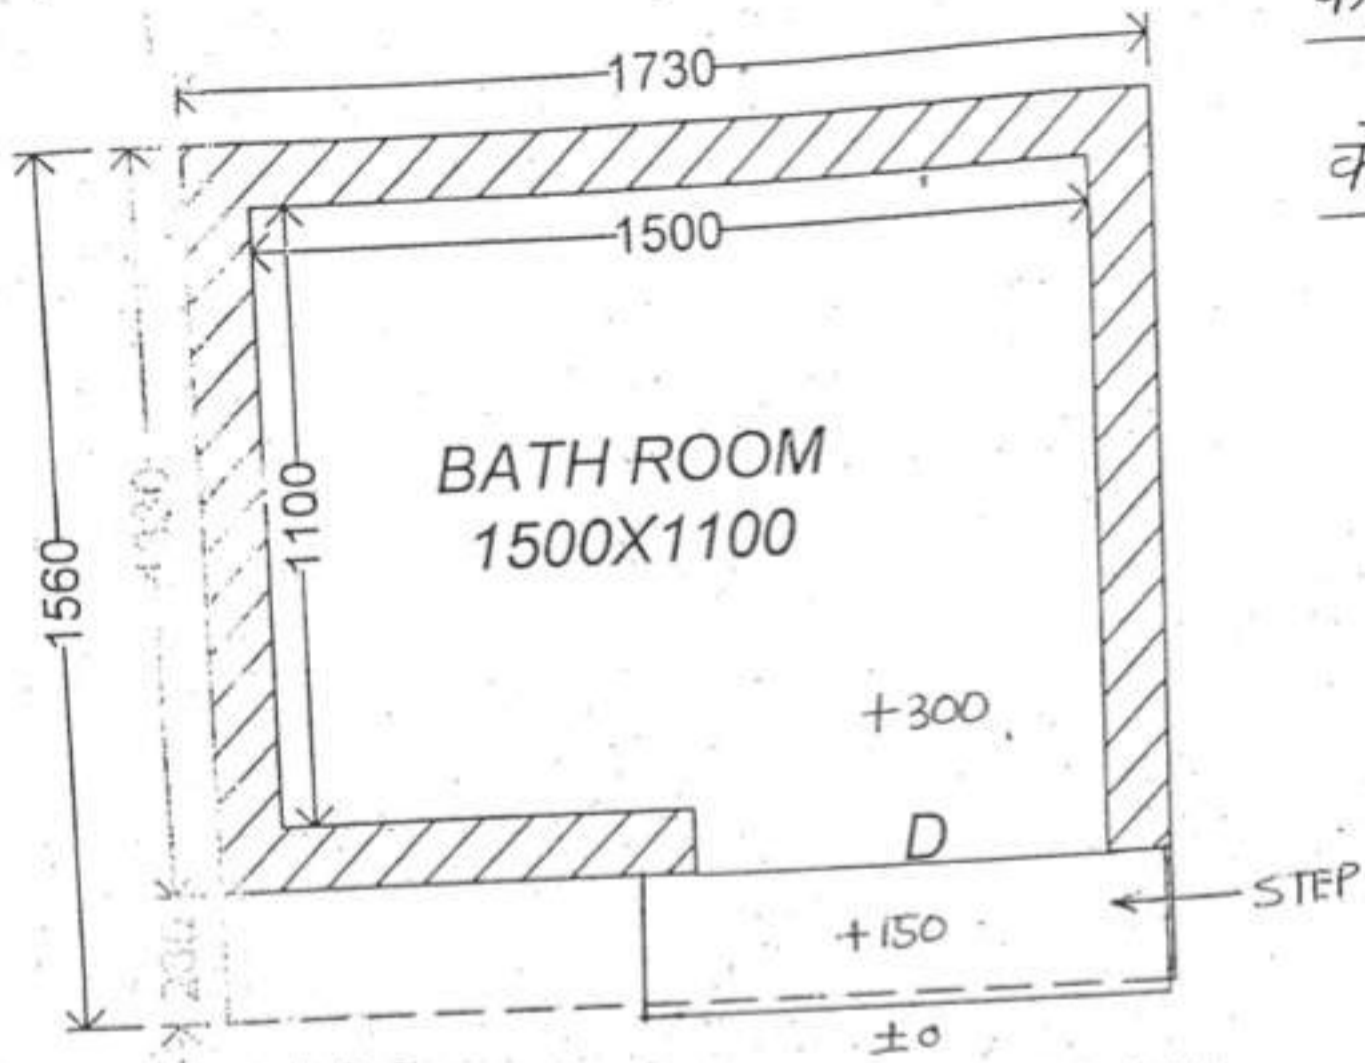
  
मुख्य अभियन्ता (एडी क्षेत्र)  
ग्रामीण अभियन्त्रण विभाग  
उ० प्र० सखनऊ

  
निदेशिकायती राक्ष  
उत्तर प्रदेश

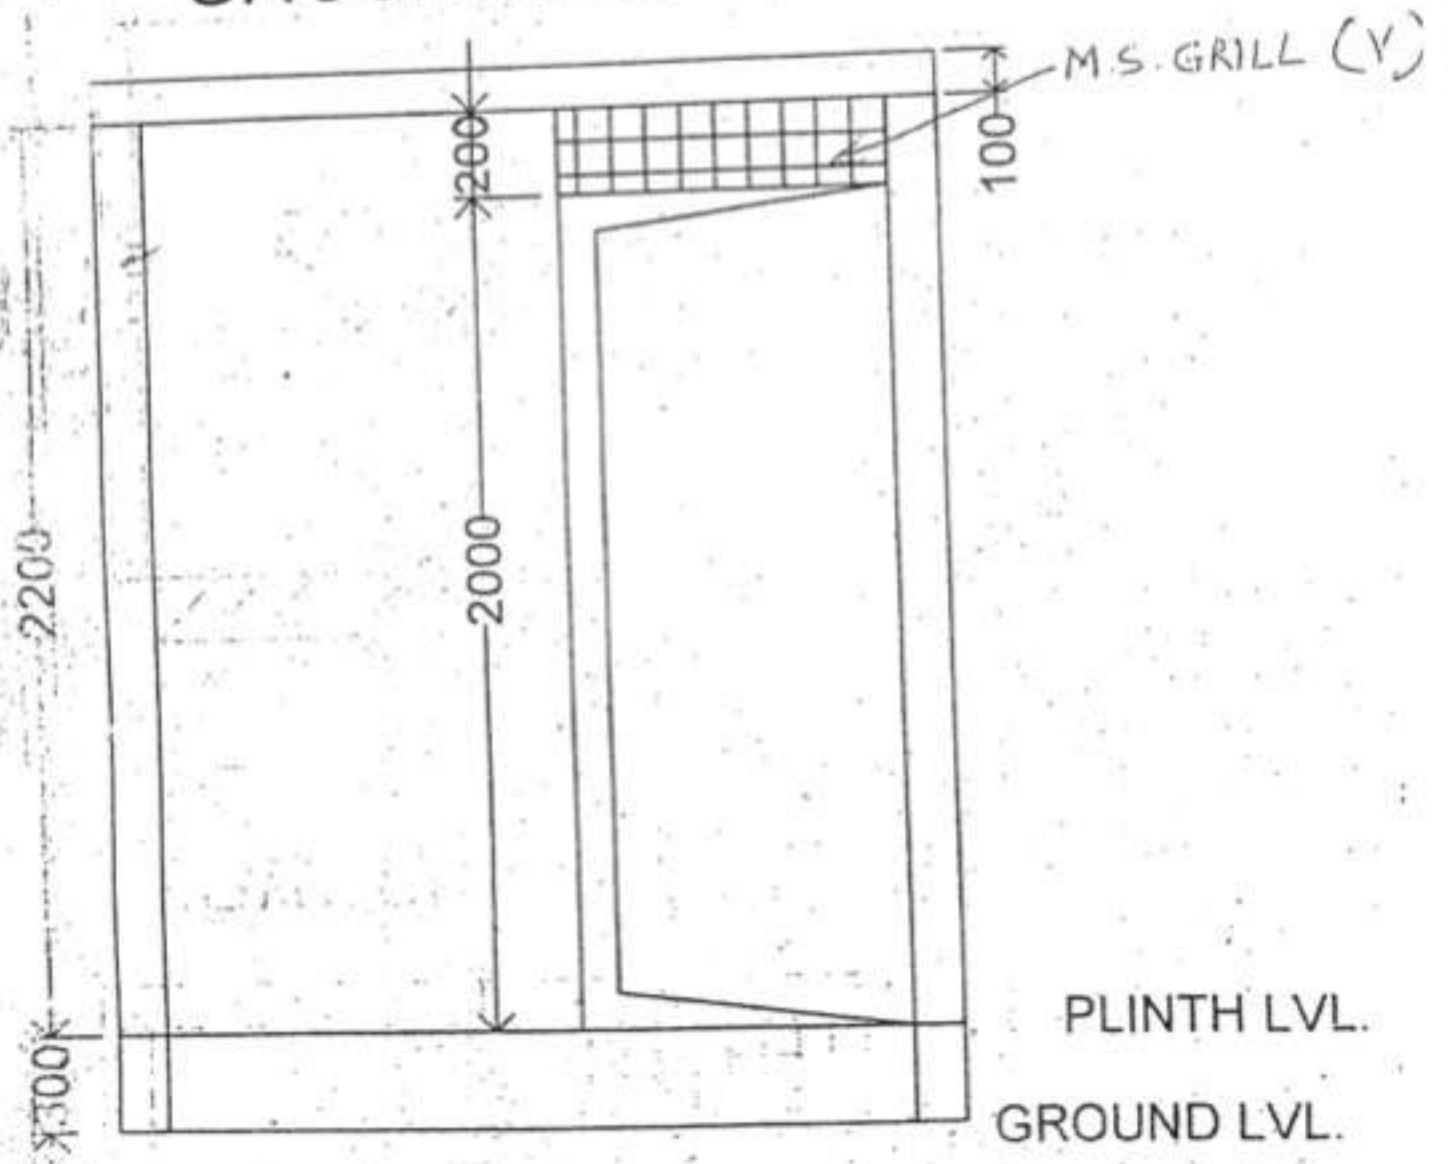


कार्य का

के लाभार्थ



GROUND FLOOR PLAN



FRONT ELEVATION.

म. डा० राम मनोहर लोहिया  
समग्र ग्रामों  
में हेतु स्नानागार का निर्माण

REMARK  
ALL DIMENSION IN MM  
SCALE N.T.S.  
HEIGHT OF SLAB-2200  
GL TO PL-300

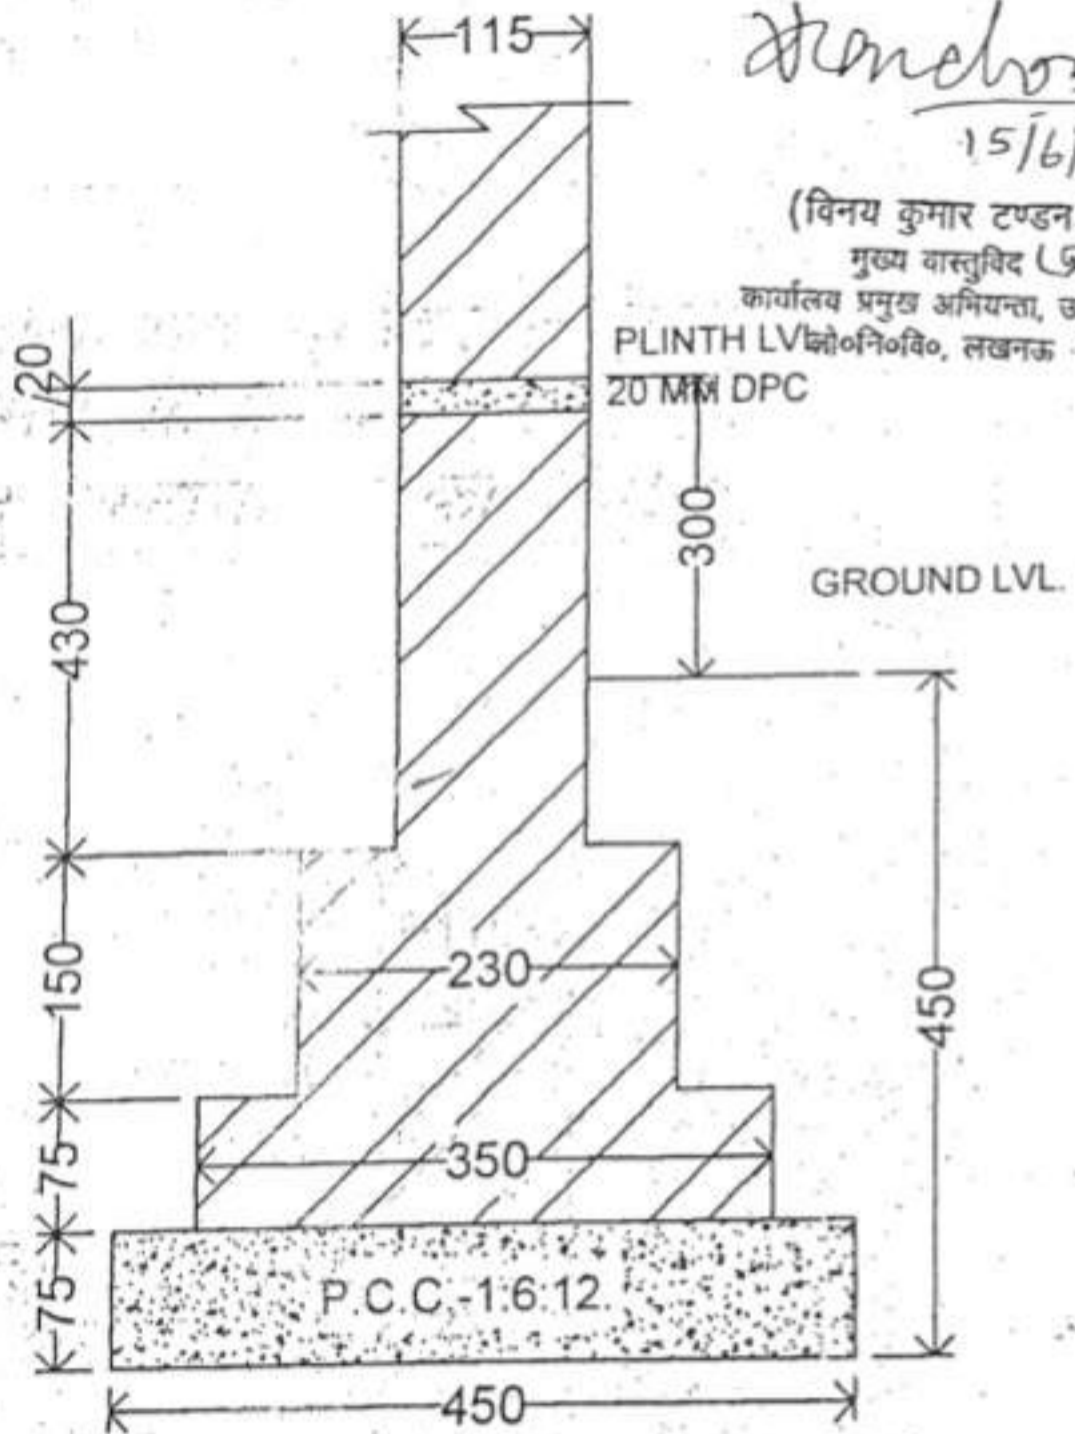
प्रतिबन्ध: पत्र संख्या 183 SA-3/21 SA-3/15  
दिनांक 15/6/15 में वर्णित शर्तों  
अधीन मानचित्र अनुमोदित  
(लाल रंग से दर्शाये गये संशोधन वांछित हैं)

*Manchon*  
15/6/15

*R. P. Pandey*

(विनय कुमार टण्डन)  
मुख्य वास्तुविद (प्र०)  
कार्यालय प्रमुख अभियन्ता, उ०प्र०

(रवि प्रकाश पांडे)  
वास्तुविद  
उ०प्र० लोक निर्माण विभाग  
लखनऊ



FOUNDATION SECTION

*gund*  
अभियन्ता  
यन्त्रण विभाग  
लखनऊ

*lu*  
अधिसासी अभियन्ता  
ग्रामीण अभियन्त्रण विभाग  
प्रखण्ड-लखनऊ

*[Signature]*  
मुख्य अभियन्ता (पूर्वी क्षेत्र)  
ग्रामीण अभियन्त्रण विभाग  
उ०प्र० लखनऊ

*[Signature]*  
निदेशक पंचायती राज  
उत्तर प्रदेश

गोपनीय  
( केवल व्यय वित्त समिति के उपयोगार्थ )

प्रदेश के विभिन्न जनपदों में स्वच्छ भारत मिशन (ग्रामीण) के अन्तर्गत पात्र लाभार्थियों  
द्वारा स्नानगृह के निर्माण कार्य हेतु मानकीकरण से सम्बन्धित प्रायोजना  
प्रस्ताव/आगणन (प्रस्तावित लागत रू० 17172.85)

मूल्यांकन टिप्पणी

प्रस्तावक विभाग  
पंचायती राज विभाग,  
उ०प्र० शासन

कार्यदायी संस्था  
ग्रामीण अभियंत्रण विभाग

इ० सुशील कुमार, RO

व्यय वित्त समिति सचिवालय  
(प्रायोजना रचना एवं मूल्यांकन प्रभाग)  
राज्य नियोजन संस्थान, उत्तर प्रदेश,  
छठा तल, योजना भवन, लखनऊ  
(अगस्त-2015)



गोपनीय,

(केवल व्यय वित्त समिति के उपयोगार्थ)  
प्रदेश के विभिन्न जनपदों में स्वच्छ भारत मिशन (ग्रामीण) के अन्तर्गत पात्र लाभार्थियों हेतु स्नानगृह के निर्माण कार्य हेतु मानकीकरण से सम्बन्धित प्रस्ताव/आगणन (प्रस्तावित लागत रू० 17172.85) व्यय वित्त समिति के विचारार्थ प्रस्तुत किया गया है।

मूल्यांकन टिप्पणी

कार्यदायी संस्था-ग्रामीण अभियंत्रण विभाग

1.0 प्रायोजना प्रस्ताव:

1.1 पंचायती राज विभाग, उ०प्र० शासन द्वारा प्रदेश के विभिन्न जनपदों में स्वच्छ भारत मिशन (ग्रामीण) के अन्तर्गत पात्र लाभार्थियों हेतु स्नानगृह के निर्माण कार्य हेतु मानकीकरण से सम्बन्धित प्रायोजना प्रस्ताव/आगणन (प्रस्तावित लागत रू० 17172.85) व्यय वित्त समिति के विचारार्थ प्रस्तुत किया गया है।

1.2 प्रायोजना का आगणन अधिशासी अभियंता, ग्रामीण अभियंत्रण विभाग, प्रखण्ड-लखनऊ द्वारा तैयार किया गया है, जो मुख्य अभियंता (पूर्वी क्षेत्र), ग्रामीण अभियंत्रण विभाग, उ०प्र०, लखनऊ, निदेशक, पंचायती राज, उत्तर प्रदेश द्वारा संस्तुत एवं प्रमुख सचिव, पंचायती राज विभाग, उ०प्र० शासन द्वारा अनुमोदित है।

1.3 प्रदेश के विभिन्न जनपदों में स्नानागार के निर्माण हेतु मानचित्र का अनुमोदन ज्येष्ठ वास्तुविद, तृतीय इकाई, कार्यालय प्रमुख, अभियंता, लोक निर्माण विभाग, लखनऊ द्वारा किया गया है। फाउण्डेशन डिटेल् एवं प्रस्तावित गृह की स्ट्रक्चरल स्टेबिलिटी को परीक्षणोपरत उपयुक्त पाया गया है। प्रायोजना प्रस्ताव मुख्य अभियंता (भवन), लोक निर्माण विभाग के पत्र सं०-2760जी/38बी०पी०विंग/2015, दिनांक 11/7-2015 द्वारा अनुमोदित है।

2.0 आवश्यकता एवं औचित्य:

प्रदेश सरकार द्वारा प्रदेश के 05 जनपदों की 10-10 ग्राम पंचायतों में स्नानगृह निर्माण योजना के अन्तर्गत स्नानगृह का निर्माण पायलट प्रोजेक्ट के रूप में कराया जाना है, जिसमें 05 ग्राम डा0 राम मनोहर लोहिया सगग्र ग्राम से तथा 05 ग्राम अन्य ग्राम पंचायतों से चयन करके किये जायेंगे। तत्क्रम में प्रायोजना प्रस्ताव कागठन किया गया है।

3.0 प्रायोजना प्राविधान:

- स्नानगृह की आंतरिक माप 150 से0मी0 X 110 से0मी0।
- स्टील का दरवाजा-1 अदद।
- 100X75 से0मी0 की एम0एस0 ग्रिल।
- दो स्टेप-150 से0मी0।

4.0 निर्माण दरें:

प्रायोजना का गठन लोक निर्माण विभाग, लखनऊ द्वारा वर्ष 2014 के अनुगन्ध शिड्यूल दरों के आधार पर किया गया है। प्रभाग द्वारा भी इसी के आधार पर लागत का परीक्षण किया गया है।

5.0 लागत विश्लेषण:

प्रायोजना की प्रस्तावित लागत एवं प्रभाग द्वारा आकलित लागत का तुलनात्मक विवरण निम्नवत् है:-

(लागत रू0 में)

क्र0सं0	विवरण	इकाई	प्रस्तावित लागत			प्रभाग द्वारा आकलित लागत		
			मात्रा	दर	लागत	मात्रा	दर	लागत
1	ग्रन्थ में गिट्टी सुदई का कार्य	Cum.	1.15	92.00	105.80	1.15	92.00	105.80
2	रीग्रेट कांक्रीट 1:6:12	Cum.	0.32	3320.00	1062.40	0.32	3320.00	1062.40
3	थिक वर्क 1:4	Cum.	0.64	5375.00	3440.00	0.64	5375.00	3440.00
4	20 एम0एगु0 थिक डी0पी0सी0	Sqm.	0.56	192.00	107.52	0.56	192.00	107.52
5	सुपर स्ट्रक्चर में थिक वर्क	Cum.	1.24	5795.00	7185.80	1.24	5795.00	7185.80
6	आर0सी0सी0 वर्क	Cum.	0.17	7650.00	1300.50	0.17	7650.00	1300.50
7	गाइड स्टील	qtl	0.14	6890.00	933.05	0.14	6890.00	933.05

8	112 एगोएगो थिक प्लास्टर 1:6	Sqm.	23.44	109.00	2554.96	23.44	109.00	2554.96
9	25 एगोएगो थिक 1:2:4 प्लेन सीग्रेट कांक्रीट फ्लोर	No	1.65	245.00	404.25	1.65	245.00	404.25
10	स्टील डोर	No	1.00	1800.00	1800.00	1.00	1800.00	1800.00
11	व्हाइट वाशिंग 3 कोट	Sqm.	23.44	11.50	269.56	23.44	11.50	269.56
	योग				19163.85			19163.85
	10 प्रतिशत सी0पी0 की कमी				-1991.00			-1916.39
	प्रायोजना की कुल लागत				17172.85			17247.47

6.0 प्रभाग की टिप्पणी:

- 6.1 पंचायती राज विभाग, उ०प्र० शासन द्वारा प्रदेश के विभिन्न जिलों में स्वच्छ भारत मिशन (ग्रामीण) के अन्तर्गत पात्र लाभार्थियों हेतु स्नानगृह के निर्माण कार्य हेतु मानकीकरण से सम्बन्धित प्रायोजना प्रस्ताव/आगणन (प्रस्तावित लागत ₹० 17172.85) व्यय वित्त समिति के विचारार्थ संदर्भित किया गया है। प्रायोजना की प्रस्तावित लागत ₹० 17172.85 के सापेक्ष प्रभाग द्वारा ₹० 17247.47 की लागत आकलित की गयी है।
- 6.2 प्रशासकीय विभाग द्वारा प्रायोजना पर सक्षम स्तर का अनुमोदन प्राप्त करने के उपरान्त ही प्रशासकीय एवं वित्तीय स्वीकृति जारी की जाय।
- 6.3 प्रशासकीय विभाग द्वारा नियमानुसार समस्त आवश्यक वैधानिक अनापत्तियों एवं पर्यावरणीय क्लियरेंस सक्षम स्तर से प्राप्त करके ही निर्माण कार्य प्रारम्भ किया जायेगा।
- 6.4 प्रायोजना का निर्माण कार्य प्रारम्भ करने से पूर्व मानचित्रों को आवश्यकतानुरूप प्रशासकीय विभाग द्वारा स्थानीय विकास प्राधिकरण/ सक्षम लोकल अथॉरिटी से स्वीकृत कराया जाय।
- 6.5 प्रस्तावित गात्राओं को निर्माण के सगय सुनिश्चित किये जाने का पूर्ण उत्तरदायित्व कार्यदायी संस्था/प्रशासनिक विभाग का होगा।
- 6.6 प्रभाग द्वारा प्रायोजना की लागत का आंकलन प्रशासकीय/वित्तीय अनुमोदन तथा बजट आवंटन के उद्देश्य से किया गया है। प्रभाग का मत है कि प्रस्ताव का सक्षम स्तर से तकनीकी स्वीकृति प्राप्त होने के पश्चात् ही निर्माण प्रारम्भ कराया जाय।

+++++

( इ० सुशील कुमार )  
शोध अधिकारी  
प्रायोजना रचना एवं मूल्यांकन प्रभाग  
राज्य नियोजन संस्थान, उ०प्र०  
योजना भवन, लखनऊ

Checked for Rs 17247.47.



रागिनी सिंह,  
निदेशक,



दूरभाष: 2237604 (का०)  
अ०शा०प०सं०-130/प्रा०र०मू०प्र०/15

व्यय-वित्त समिति सचिवालय  
(प्रायोजना रचना एवं मूल्यांकन प्रभाग)  
राज्य नियोजन संस्थान, उत्तर प्रदेश  
628, योजना भवन, लखनऊ।

दिनांक : 17 अगस्त, 2015

प्रिय महोदय,

व्यय वित्त समिति की बैठक दिनांक 11-08-2015 का कार्यवृत्त आपको आवश्यक कार्यवाही हेतु संलग्न कर प्रेषित है। कृपया वांछित कार्यवाही शीघ्र कराने का कष्ट करें।

सादर,

संलग्नक-उपरोक्तानुसार

भवदीया,  
  
(रागिनी सिंह)

# व्यय वित्त समिति की बैठक

(दिनांक 11-08-2015)

कार्यवृत्त

(कुल पृष्ठ संख्या-41)

व्यय वित्त समिति सचिवालय  
(प्रायोजना रचना एवं मूल्यांकन प्रभाग)  
राज्य नियोजन संस्थान, उत्तर प्रदेश,  
छठा तल, योजना भवन, लखनऊ।  
(अगस्त-2015)

दिनांक 11-08-2015 को आयोजित व्यय वित्त समिति की बैठक का कार्यवृत्त  
उपरिस्थिति संलग्न है।

(अ) दिनांक 05-08-2015 को आयोजित व्यय वित्त समिति की बैठक के कार्यवृत्त की पुष्टि।

उक्त बैठक के कार्यवृत्त की पुष्टि की गयी।

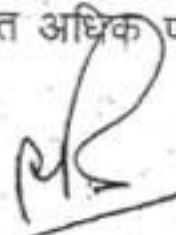
(ब) प्रयोजनाओं पर विचार

1- इस के विभिन्न जनपदों में स्वच्छ भारत मिशन (ग्रामीण) के अन्तर्गत पात्र लाभार्थियों हेतु स्नानगृह के निर्माण कार्य हेतु मानकीकरण से सम्बन्धित प्रायोजना प्रस्ताव/आगणन (प्रस्तावित लागत रू0 17172.85)

उपरिस्थिति संलग्न है।

श्री चंचल कुमार तिवारी, प्रमुख सचिव, पंचायती राज विभाग, उ0प्र0 शासन द्वारा प्रायोजना को समिति के समक्ष प्रस्तुत करते हुए अवगत कराया गया कि पंचायती राज विभाग, उ0प्र0 शासन द्वारा प्रदेश के विभिन्न जनपदों में स्वच्छ भारत मिशन (ग्रामीण) के अन्तर्गत पात्र लाभार्थियों हेतु स्नानगृह के निर्माण कार्य हेतु मानकीकरण से सम्बन्धित प्रायोजना प्रस्ताव प्रस्तावित लागत रू0 17172.85 व्यय वित्त समिति के विचारार्थ संदर्भित किया गया है। प्रायोजना का आगणन अधिशासी अभियंता, ग्रामीण अभियंत्रण विभाग, एखण्ड-लखनऊ द्वारा तैयार किया गया है, जो मुख्य अभियंता (पूर्वी क्षेत्र), ग्रामीण अभियंत्रण विभाग, उ0प्र0, लखनऊ, निदेशक, पंचायती राज, उत्तर प्रदेश द्वारा संस्तुत एवं प्रमुख सचिव, पंचायती राज विभाग, उ0प्र0 शासन द्वारा अनुमोदित है। प्रायोजना की प्रस्तावित लागत रू0 17172.85 के सापेक्ष प्रभाग द्वारा रू0 17247.47 की लागत आकलित की गयी है।

समिति द्वारा जानना चाहा गया कि प्रायोजना की प्रस्तावित लागत रू0 17172.85 के सापेक्ष आकलित लागत रू0 17247.47 अधिक क्यों हैं ? इस सम्बन्ध में निदेशक, प्रायोजना रचना एवं मूल्यांकन प्रभाग द्वारा समिति को अवगत कराया गया कि प्रायोजना की प्रस्तावित लागत में 10 प्रतिशत कान्ट्रैक्टर प्राफिट की धनराशि त्रुटिपूर्ण ढंग से घटाई गई थी। प्रभाग द्वारा प्रायोजना की आकलित लागत में से 10 प्रतिशत कान्ट्रैक्टर प्राफिट की वास्तविक धनराशि को घटाये जाने के कारण प्रायोजना की प्रस्तावित लागत के सापेक्ष प्रभाग द्वारा आकलित लागत अधिक परिलक्षित हो रही है, जो औचित्यपूर्ण है।





श्री चंचल कुमार तिवारी, प्रमुख सचिव, पंचायती राज विभाग, उ०प्र० शासन द्वारा प्रायोजना की आवश्यकता एवं औचित्य के सम्बन्ध में समिति को अवगत कराया गया कि प्रदेश सरकार द्वारा प्रदेश के 05 जनपदों की 30-40 ग्राम पंचायतों में स्नानगृह निर्माण योजना के अन्तर्गत स्नानगृह का निर्माण पायलट प्रोजेक्ट के रूप में कराया जाना प्रस्तावित किया गया है, जिसमें 05 ग्राम डा० राम मनोहर लोहिया समग्र ग्राम से तथा 05 ग्राम अन्य ग्राम पंचायतों से चयन करके किये जायेंगे। तत्क्रम में प्रायोजना प्रस्ताव का अनुमोदन किया गया है। साथ ही यह भी अवगत कराया गया कि प्रदेश के विभिन्न जनपदों में स्नानागार के निर्माण हेतु स्नानागार के भवन के मानचित्र का अनुमोदन ज्येष्ठ वास्तुविद, तृतीय इकाई, कार्यालय प्रमुख अभियंता, लोक निर्माण विभाग, लखनऊ द्वारा किया गया है, जिसमें फाउण्डेशन डिटेल एवं भवन की स्ट्रक्चरल स्टेबिलिटी को परीक्षणोपरान्त उपयुक्त पाया गया है। अतः प्रायोजना प्रस्ताव मुख्य अभियंता (भवन), लोक निर्माण विभाग के पत्र सं०-2760जी/38बी०पी०विंग/2015, दिनांक 1-7-2015 द्वारा अनुमोदित भी है।

श्री चंचल कुमार तिवारी, प्रमुख सचिव, पंचायती राज विभाग, उ०प्र० शासन द्वारा समिति की अपेक्षा पर समिति को अवगत कराया गया कि स्वच्छ भारत अभियान के तहत स्नानागार का निर्माण किया जायेगा। समिति द्वारा जानना चाहा गया कि प्रायोजना के निर्माण हेतु बजट व्यवस्था है अथवा नहीं? इस सम्बन्ध में श्री चंचल कुमार तिवारी, प्रमुख सचिव, पंचायती राज विभाग, उ०प्र० शासन द्वारा समिति को अवगत कराया गया कि प्रायोजना के निर्माण हेतु बजट व्यवस्था उपलब्ध है। समिति द्वारा पुनः जानना चाहा गया कि स्नानागार कहाँ बनाया जायेगा तथा इसका चयन किस प्रकार किया जायेगा? इस सम्बन्ध में श्री चंचल कुमार तिवारी, प्रमुख सचिव, पंचायती राज विभाग, उ०प्र० शासन द्वारा समिति को अवगत कराया गया कि जहाँ पर शौचालय का निर्माण कराया गया है, उसी स्थान के झगल में स्नानागार का निर्माण कार्य कराया जायेगा। इसके साथ ही यह भी अवगत कराया गया कि लाभार्थी का चयन ग्राम पंचायत स्तर पर किया




जाता है तथा निर्माण के समय स्नानागार के निर्माण के प्रगति के अनुरूप ग्राम पंचायत द्वारा चरणों में धनराशि लाभार्थी को दी जायेगी।

सम्यक् विचारोपरान्त समिति द्वारा प्रायोजना को प्रस्तावित लागत रू0 17172.85 के सापेक्ष रू0 17247.47 की लागत पर अनुमोदित करते हुए निम्न निर्देश दिये गये:-

- 1- प्रशासकीय विभाग द्वारा प्रायोजना पर सक्षम स्तर का अनुमोदन प्राप्त करने के उपरान्त ही प्रशासकीय एवं वित्तीय स्वीकृति जारी की जाय।
- 2- प्रायोजना का निर्माण कार्य प्रारम्भ करने से पूर्व मानचित्रों को आवश्यकतानुरूप प्रशासकीय विभाग द्वारा स्थानीय विकास प्राधिकरण/सक्षम लोकल आथॉरिटी से स्वीकृत कराया जाय।
- 3- प्रशासकीय विभाग द्वारा इस मानकीकरण के आधार पर वित्तीय स्वीकृति उन्हीं प्रायोजनाओं हेतु जारी की जाय जिन प्रायोजनाओं हेतु आवश्यक भूमि उपलब्ध हो।
- 4- प्रशासकीय विभाग द्वारा मानकीकरण सम्बन्धी शासनादेश निर्गत किया जाय।

निर्देश दिनांक 02-12-2014 (कार्यवाही: पंचायती राज विभाग, उ0प्र0 शासन)

- 2- प्रदेश के ग्रामीण क्षेत्रों में अत्येष्टि स्थलों के निर्माण के मानकीकरण में संशोधन सम्बन्धी प्रायोजना प्रस्ताव।

उपस्थिति संलग्न है।

श्री चंचल कुमार तिवारी, प्रमुख सचिव, पंचायती राज विभाग, उ0प्र0 शासन द्वारा प्रायोजना को समिति के समक्ष प्रस्तुत करते हुए अवगत कराया गया कि प्रदेश के ग्रामीण क्षेत्रों में अत्येष्टि स्थलों के निर्माण के मानकीकरण में संशोधन सम्बन्धी प्रायोजना प्रस्ताव को व्यय वित्त समिति के विचारार्थ सन्दर्भित किया गया है।

श्री चंचल कुमार तिवारी, प्रमुख सचिव, पंचायती राज विभाग, उ0प्र0 शासन द्वारा समिति को अवगत कराया गया कि प्रश्नगत प्रायोजना प्रस्ताव व्यय वित्त समिति की बैठक दिनांक 02-12-2014 में रू0 14.87 लाख की मानकीकृत लागत पर अनुमोदित की गयी थी। इस सम्बन्ध में ग्रामीण क्षेत्रों

दिनांक 11-08-2015 को आयोजित व्यय वित्त समिति की बैठक की

स्थिति

क्र०सं०	नाम	पदनाम/विभाग	हस्ताक्षर
1	श्री राहुल भटनागर	प्रमुख सचिव, वित्त विभाग	अध्यक्ष
2	श्री भूपेन्द्र सिंह	प्रमुख सचिव, होमगार्डस	सदस्य
3	श्री चंचल कुमार तिवारी	प्रमुख सचिव, पंचायती राज विभाग	सदस्य
4	श्री किशन सिंह अटोरिया	प्रमुख सचिव, लोक निर्माण विभाग	सदस्य
5	श्री श्रीप्रकाश सिंह	सचिव, नगर विकास विभाग	सदस्य
6	श्री पनधारी यादव	सचिव, आवास विभाग	सदस्य
7	श्री अजय कुमार शुक्ला	विशेष सचिव, लोक निर्माण विभाग	सदस्य-प्रतिनिधि
8	श्री महेन्द्र कुमार	विशेष सचिव, पंचायती राज विभाग	सदस्य-प्रतिनिधि
9	श्री वाई०एन० सक्सेना	अधी०अभि०, लोक निर्माण विभाग	विशेष आमंत्रि
10	श्री ए०के० गोयल	प्र०अ०(या०), सिंचाई विभाग	विशेष आमंत्रि
11	श्री एम०के० पाण्डेय	अधी०अभि०, सिंचाई विभाग	विशेष आमंत्रि
12	श्री सत्येन्द्र कुमार सिंह	संयुक्त सचिव, सिंचाई विभाग	विशेष आमंत्रि
13	श्री राम किशोर पाण्डेय	संयुक्त सचिव, विभाग विभाग	विशेष आमंत्रि
14	श्री आर०पी० सिंह	मुख्य अभियंता, आर०इ०डी०	विशेष आमंत्रि
15	श्री राजकुमार	अनुभाग अधिकारी, होमगार्डस	विशेष आमंत्रि
16	श्री गिरिराज सिंह	कनिष्ठ स्टाफ अधिकारी, होमगार्डस	विशेष आमंत्रि
17	श्री आर०के० शर्मा	लोक निर्माण विभाग	विशेष आमंत्रि
18	श्री व्यु०ए० लारी	अधी०अभि०, लोक निर्माण विभाग, गोण्डा	विशेष आमंत्रि
19	श्री हिमान्शु मित्तल	अधी०अभि०, लोक निर्माण विभाग, आगरा	विशेष आमंत्रि
20	श्री प्रभाकर शर्मा	ई०ई०, लोक निर्माण विभाग, आगरा	विशेष आमंत्रि
21	श्री घनश्याम पाण्डेय	महाप्रबन्धक, सेतु निगम	विशेष आमंत्रि
22	श्री डी०एस० अरोरा	सं०प्र०नि०, सेतु निगम, लखनऊ	विशेष आमंत्रि
23	श्री वीरेन्द्र यती	अधी०अभि०, सेतु, लोक निर्माण विभाग, लखनऊ	विशेष आमंत्रि
24	श्री वी०के० गुप्ता	मुख्य अभियंता, लोक निर्माण विभाग, झांसी	विशेष आमंत्रि
25	श्री चारु चन्द्र जोशी	अधी०अभि०, लोक निर्माण विभाग, बांदा	विशेष आमंत्रि
26	श्री ए०के० सिंह	अधी०अभि०, लोक निर्माण विभाग, चित्रकूट	विशेष आमंत्रि
27	श्री अतुल कुमार	सहायक अभि०, लोक निर्माण विभाग, सहारनपुर	विशेष आमंत्रि
28	श्री वी०के० सिंह	मुख्य अभियंता, लोक निर्माण विभाग, लखनऊ	विशेष आमंत्रि
29	श्री एच०एस० शर्मा	अधी०अभि०, लोक निर्माण विभाग, प्रतापगढ़	विशेष आमंत्रि
30	श्री प्रदीप रत्नम	अधी० अभियंता, (नियोजन)	विशेष आमंत्रि
31	श्री ए०के० गुप्ता	प्रमुख अभियंता, लोक निर्माण विभाग	विशेष आमंत्रि
32	डा० मिठाई सिंह यादव	संयुक्त निदेशक, प्रायोजना रचना एवं मूल्यांकन	विशेष आमंत्रि
33	श्रीमती रागिनी सिंह	निदेशक, प्रायोजना रचना एवं मूल्यांकन प्रभाग	सदस्य-संयोजक

+++++